


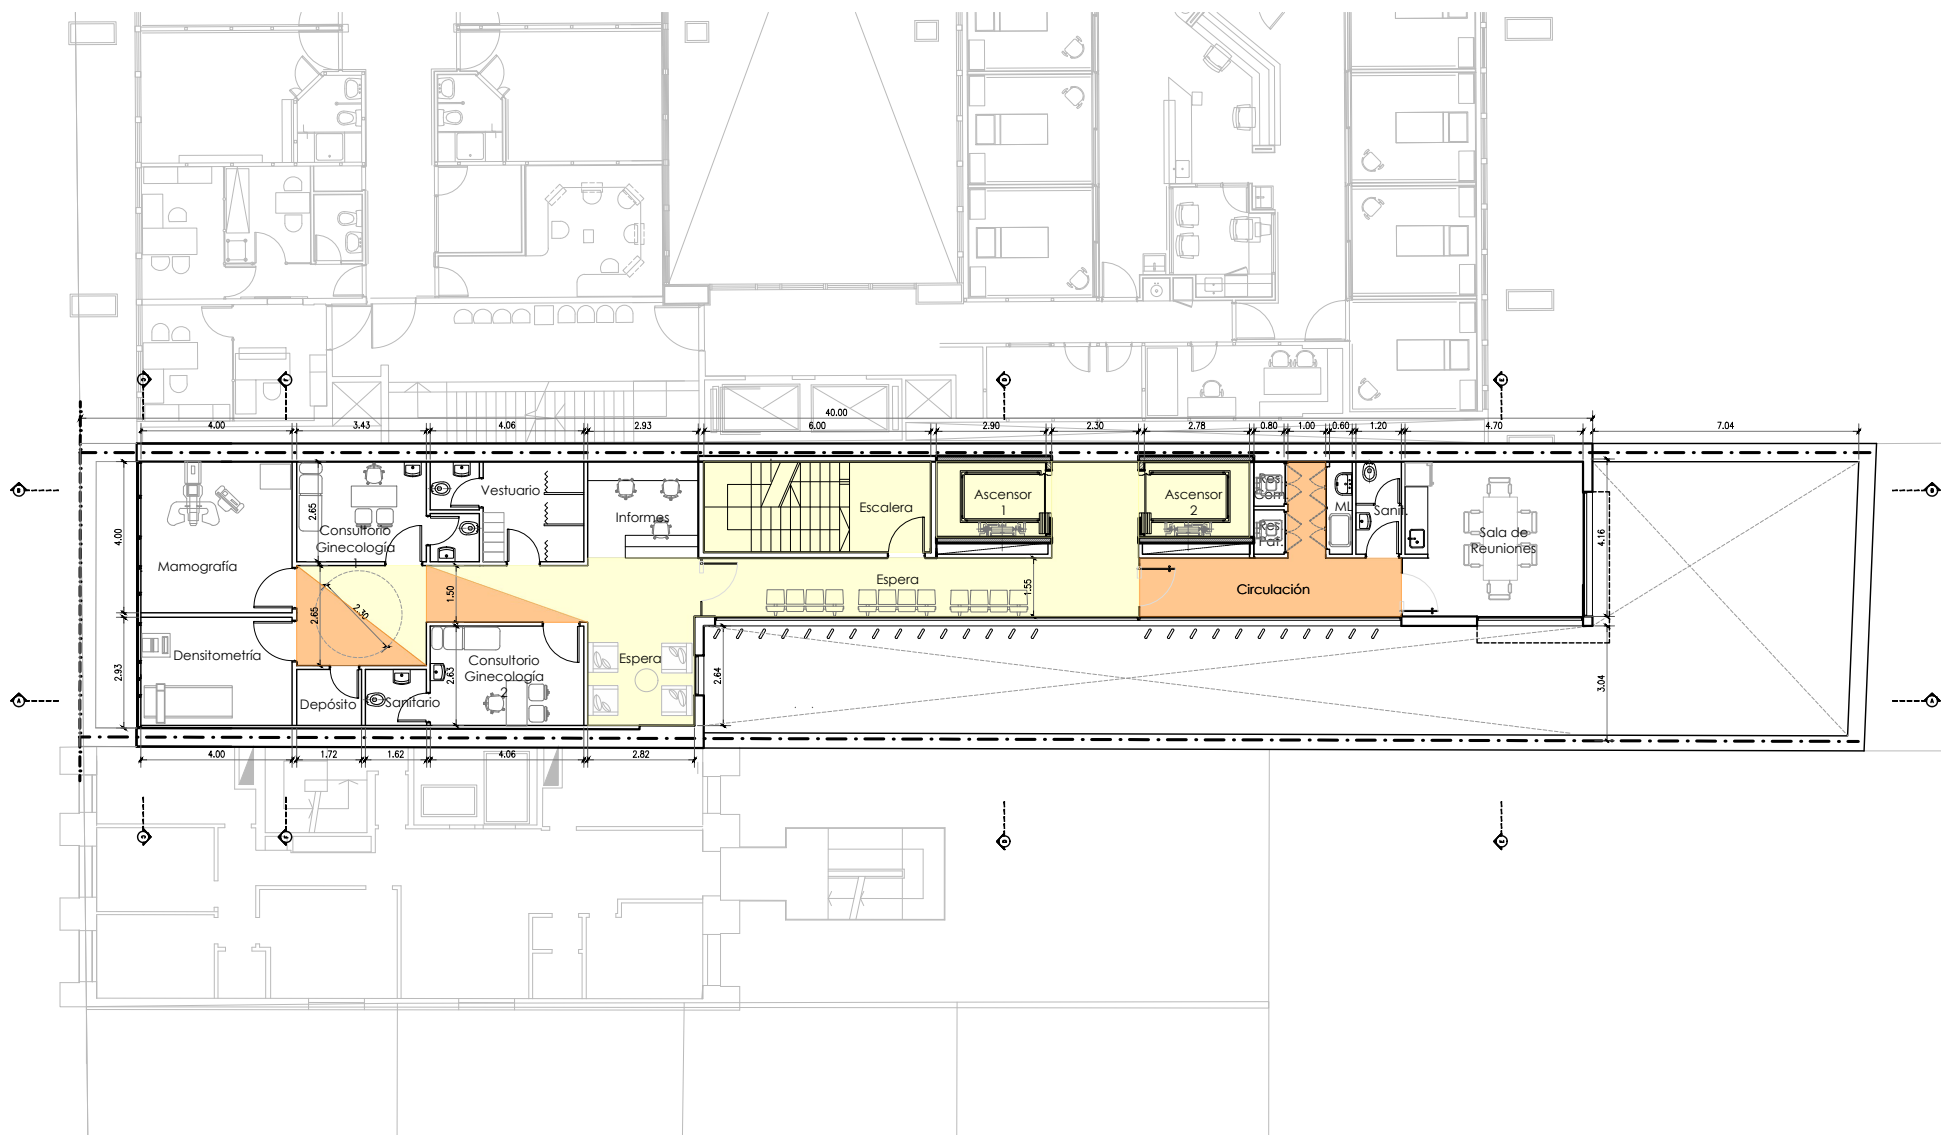

ArquiSalud
GUTH-IRIGOYEN-MONZA

info@arquisalud.com.ar
www.arquisalud.com.ar

(+54 11) 2105-4890

Av. Alvarez Thomas 20 - Oficina 4A
Cp. 1427 Buenos Aires
Argentina

Proyecto: **FUNDACIÓN FAVALORO**
Casa de Las Lámparas
Av. Belgrano 1772/ 76/ 80 - CABA

Rubro: CROQUIS PRELIMINAR

Contenido: Quinto Piso

Escala: 1:200

Fecha: 28-07-23

Archivo: 07.FF.ELL.23.5P.dwg

Plano: CP.23.06