


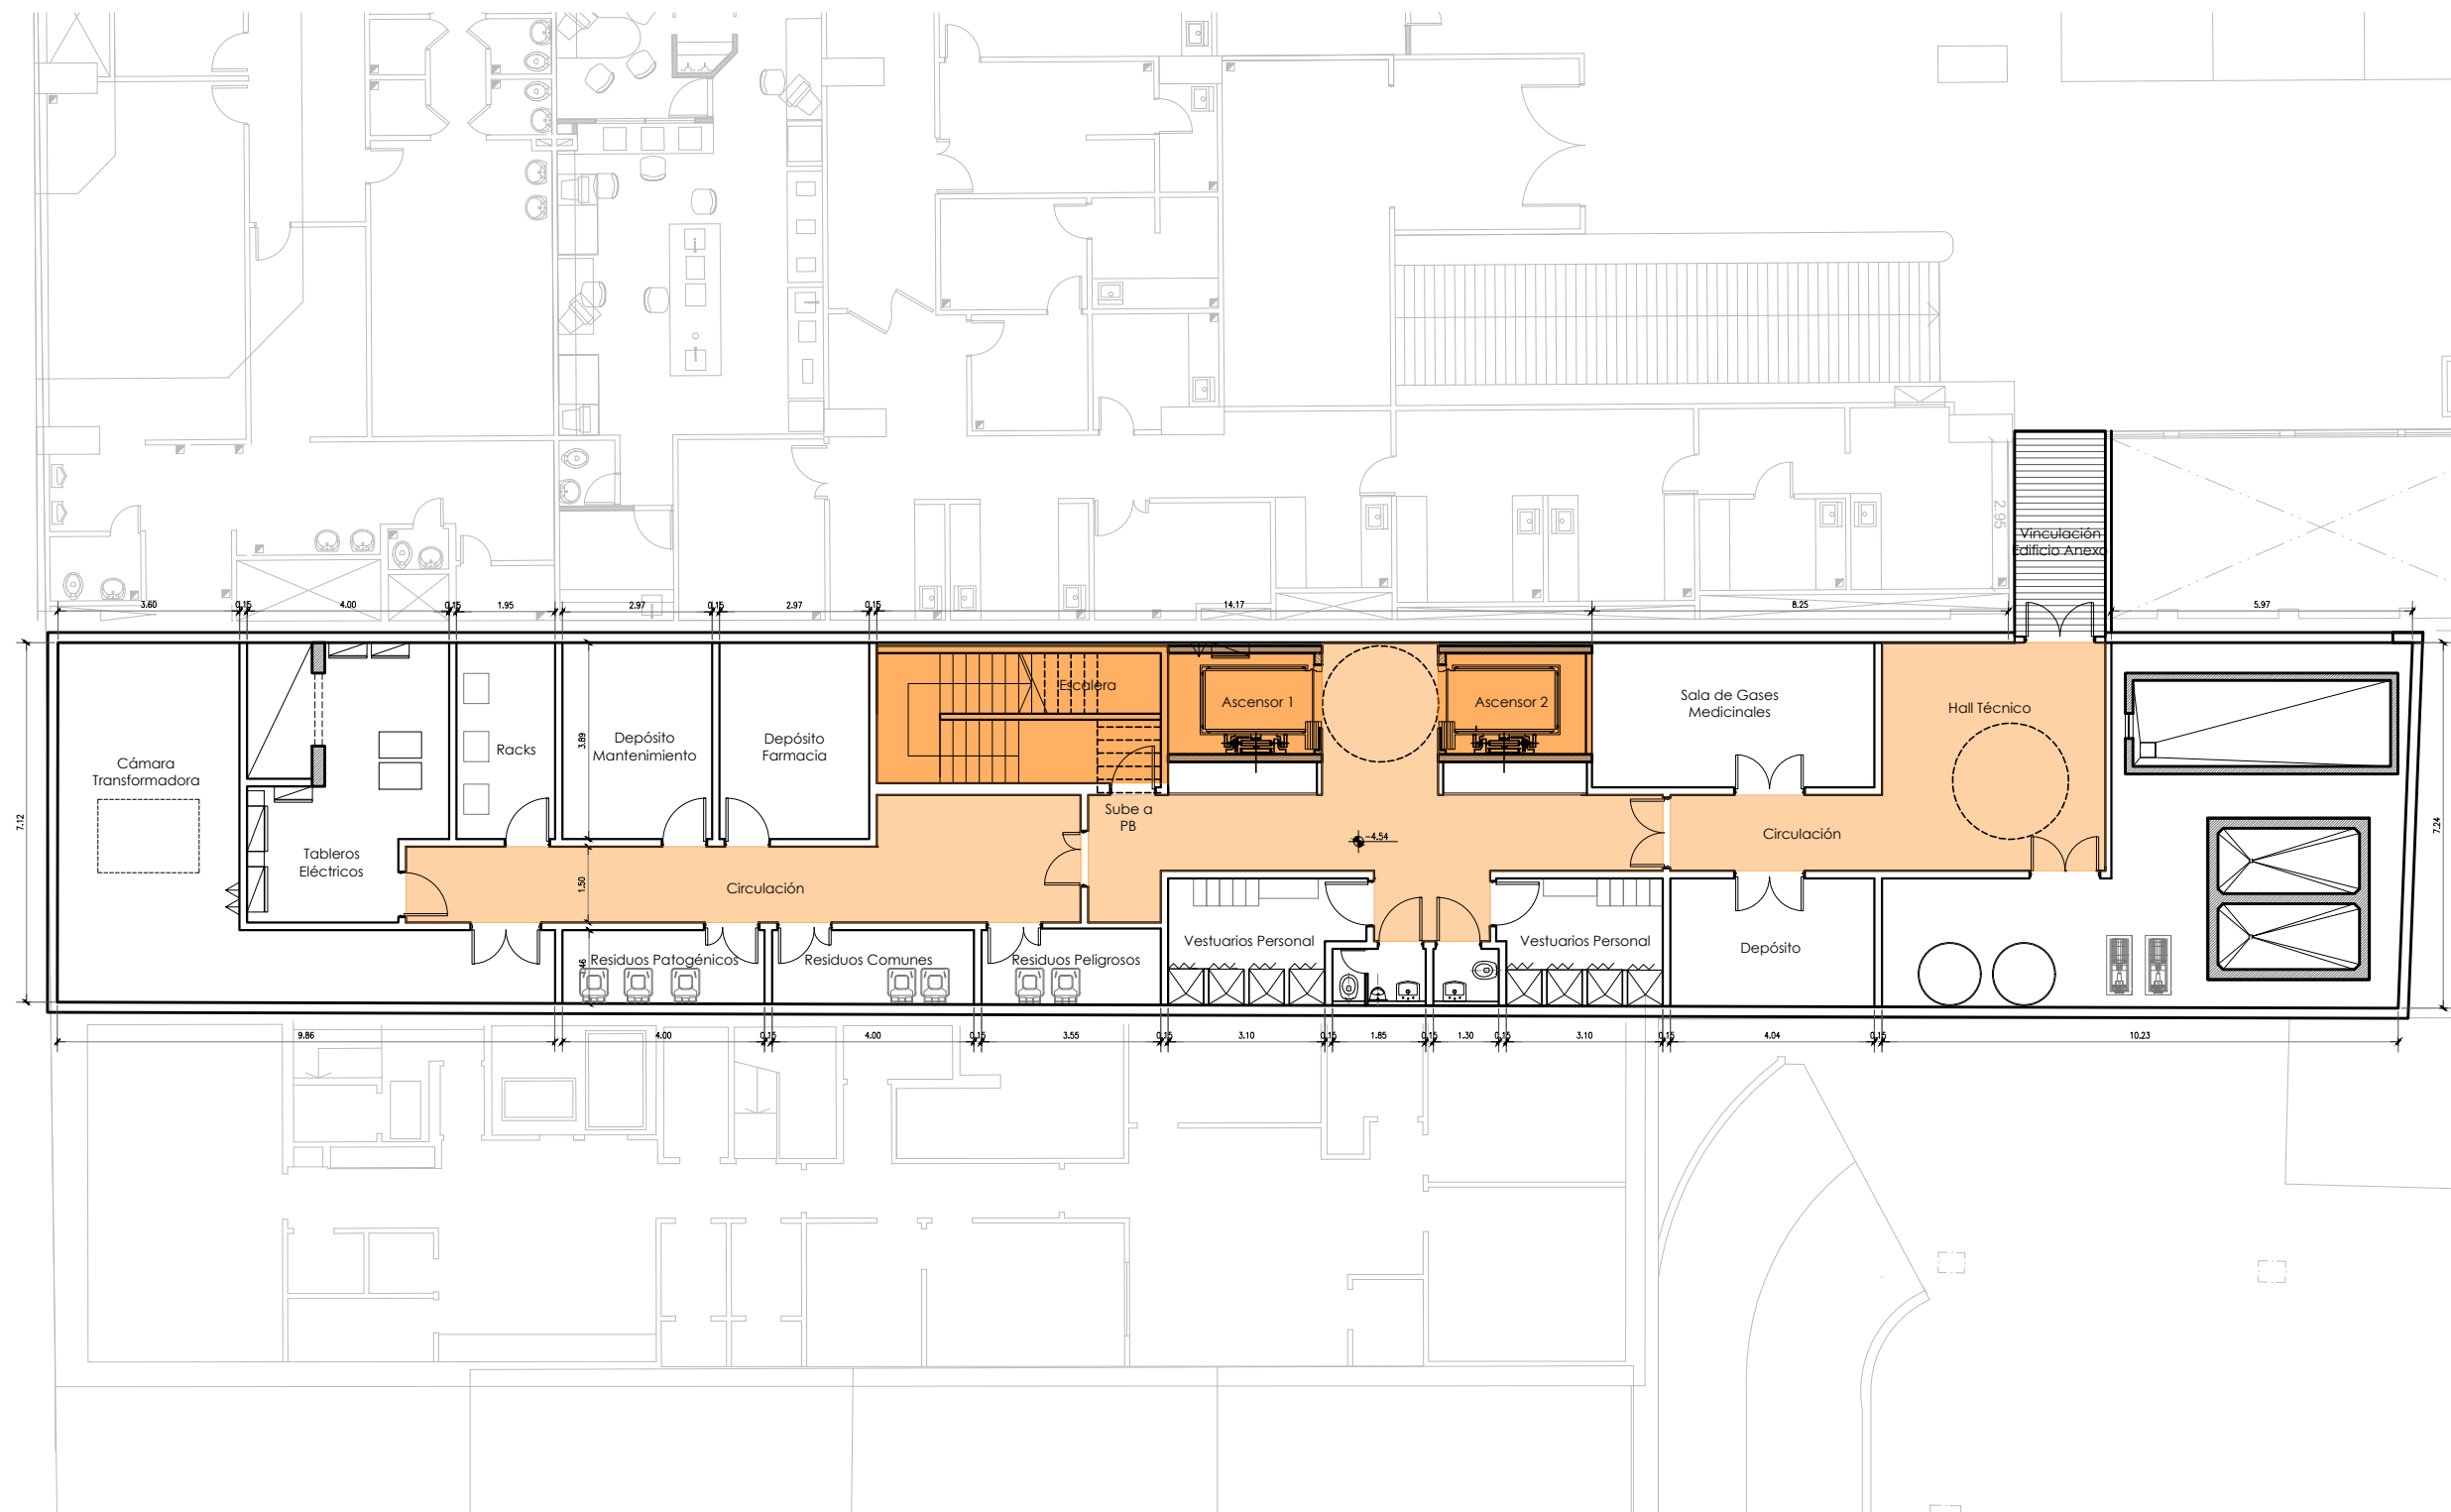

ArquiSalud GUTH • IRIGOYEN • MONZA info@arquisalud.com.ar www.arquisalud.com.ar (+54 11) 2105-4890 Av. Alvarez Thomas 20 - Oficina 4A Cp. 1427 Buenos Aires Argentina	Proyecto: FUNDACIÓN FAVALORO		Escala: 1:200
	Casa de Las Lámparas Av. Belgrano 1772/ 76/ 80 - CABA		Fecha: 28-07-23
	Rubro: CROQUIS PRELIMINAR		Archivo: 01.FF.ELL.23.1SS.dwg
	Contenido: Primer Subsuelo		Plano: CP.23.12