


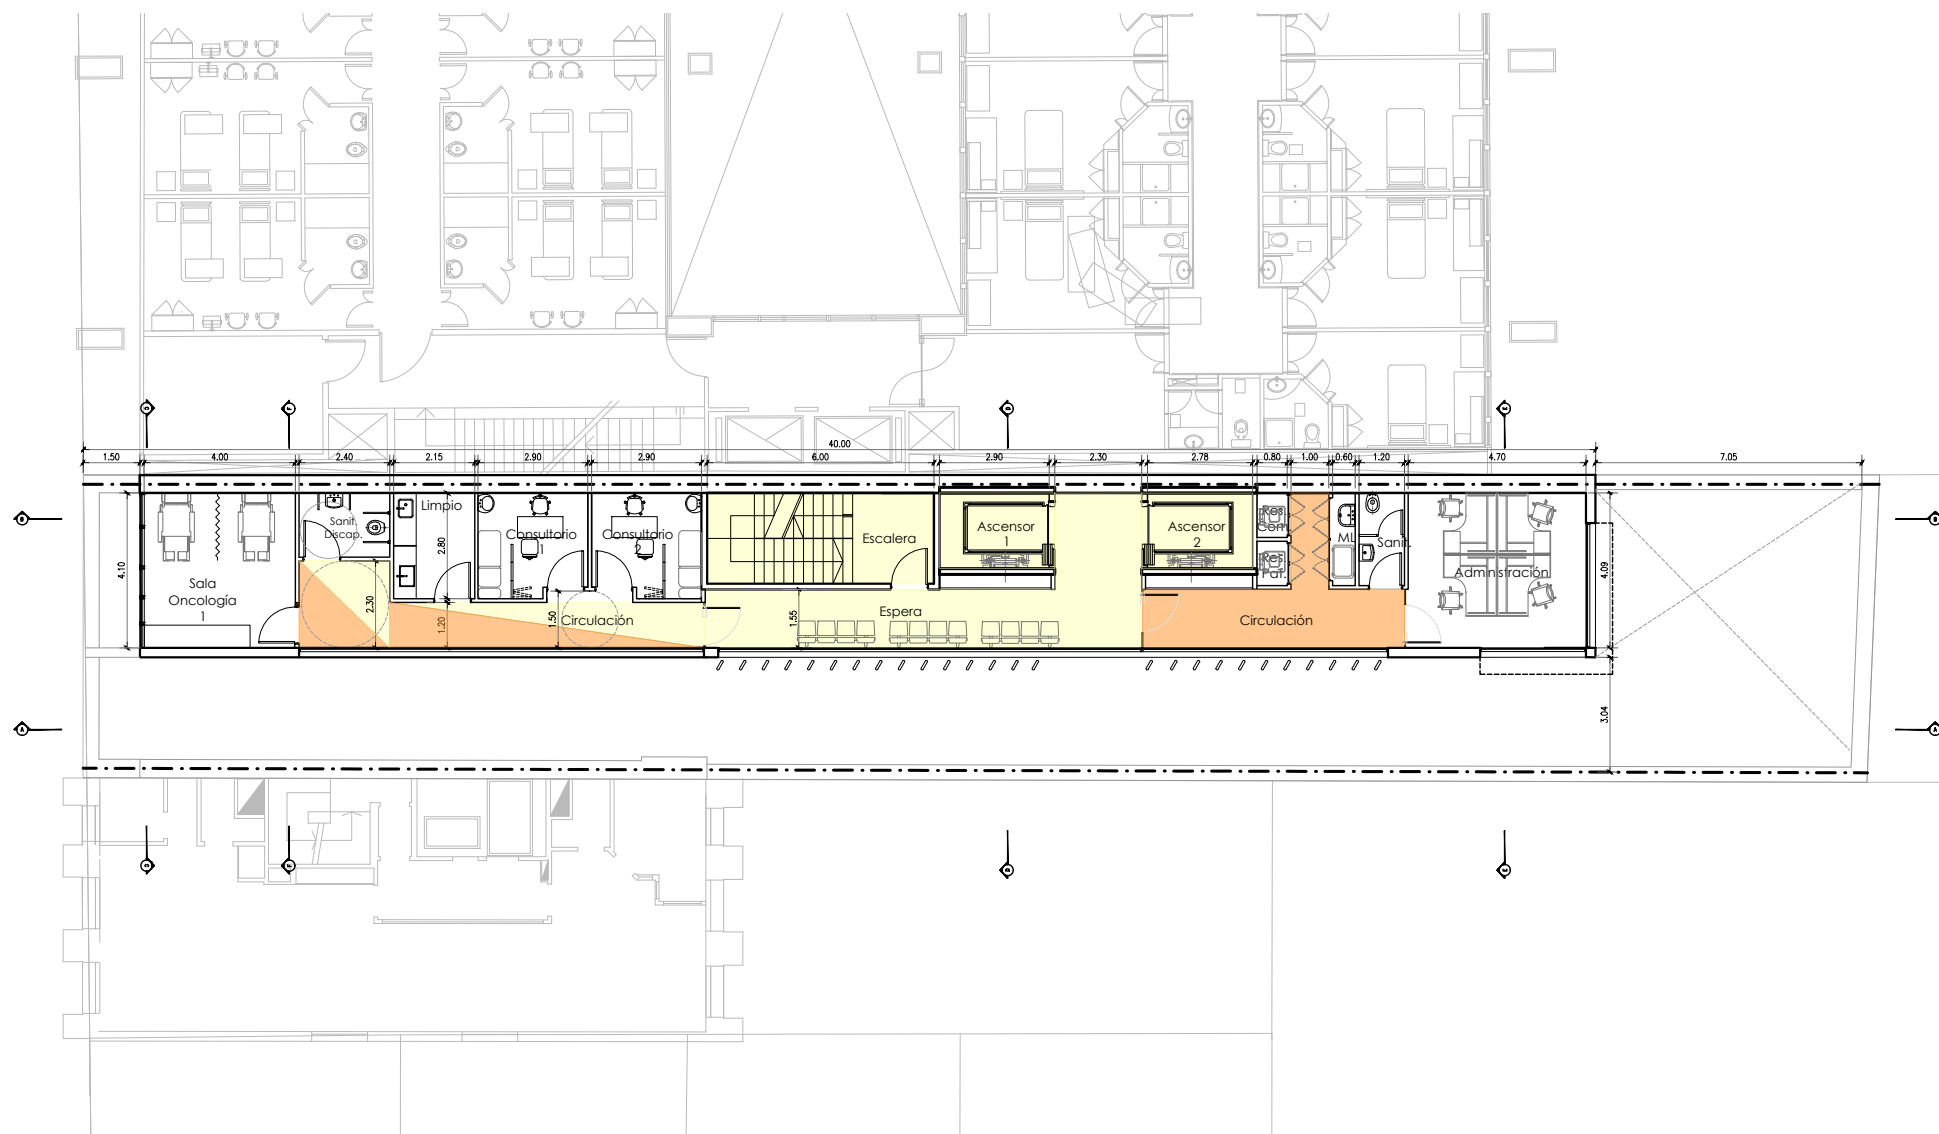

ArquiSalud
GUTH-IRIGOYEN-MONZA

info@arquisalud.com.ar
www.arquisalud.com.ar

(+54 11) 2105-4890

Av. Alvarez Thomas 20 - Oficina 4A
Cp. 1427 Buenos Aires
Argentina

Proyecto: **FUNDACIÓN FAVALORO**
Casa de Las Lámparas
Av. Belgrano 1772/ 76/ 80 - CABA

Rubro: **CROQUIS PRELIMINAR**

Contenido: Octavo Piso

Escala: **1:200**

Fecha: **28-07-23**

Archivo: **10.FF.ELL.23.8P.dwg**

Plano: **CP.23.09**