


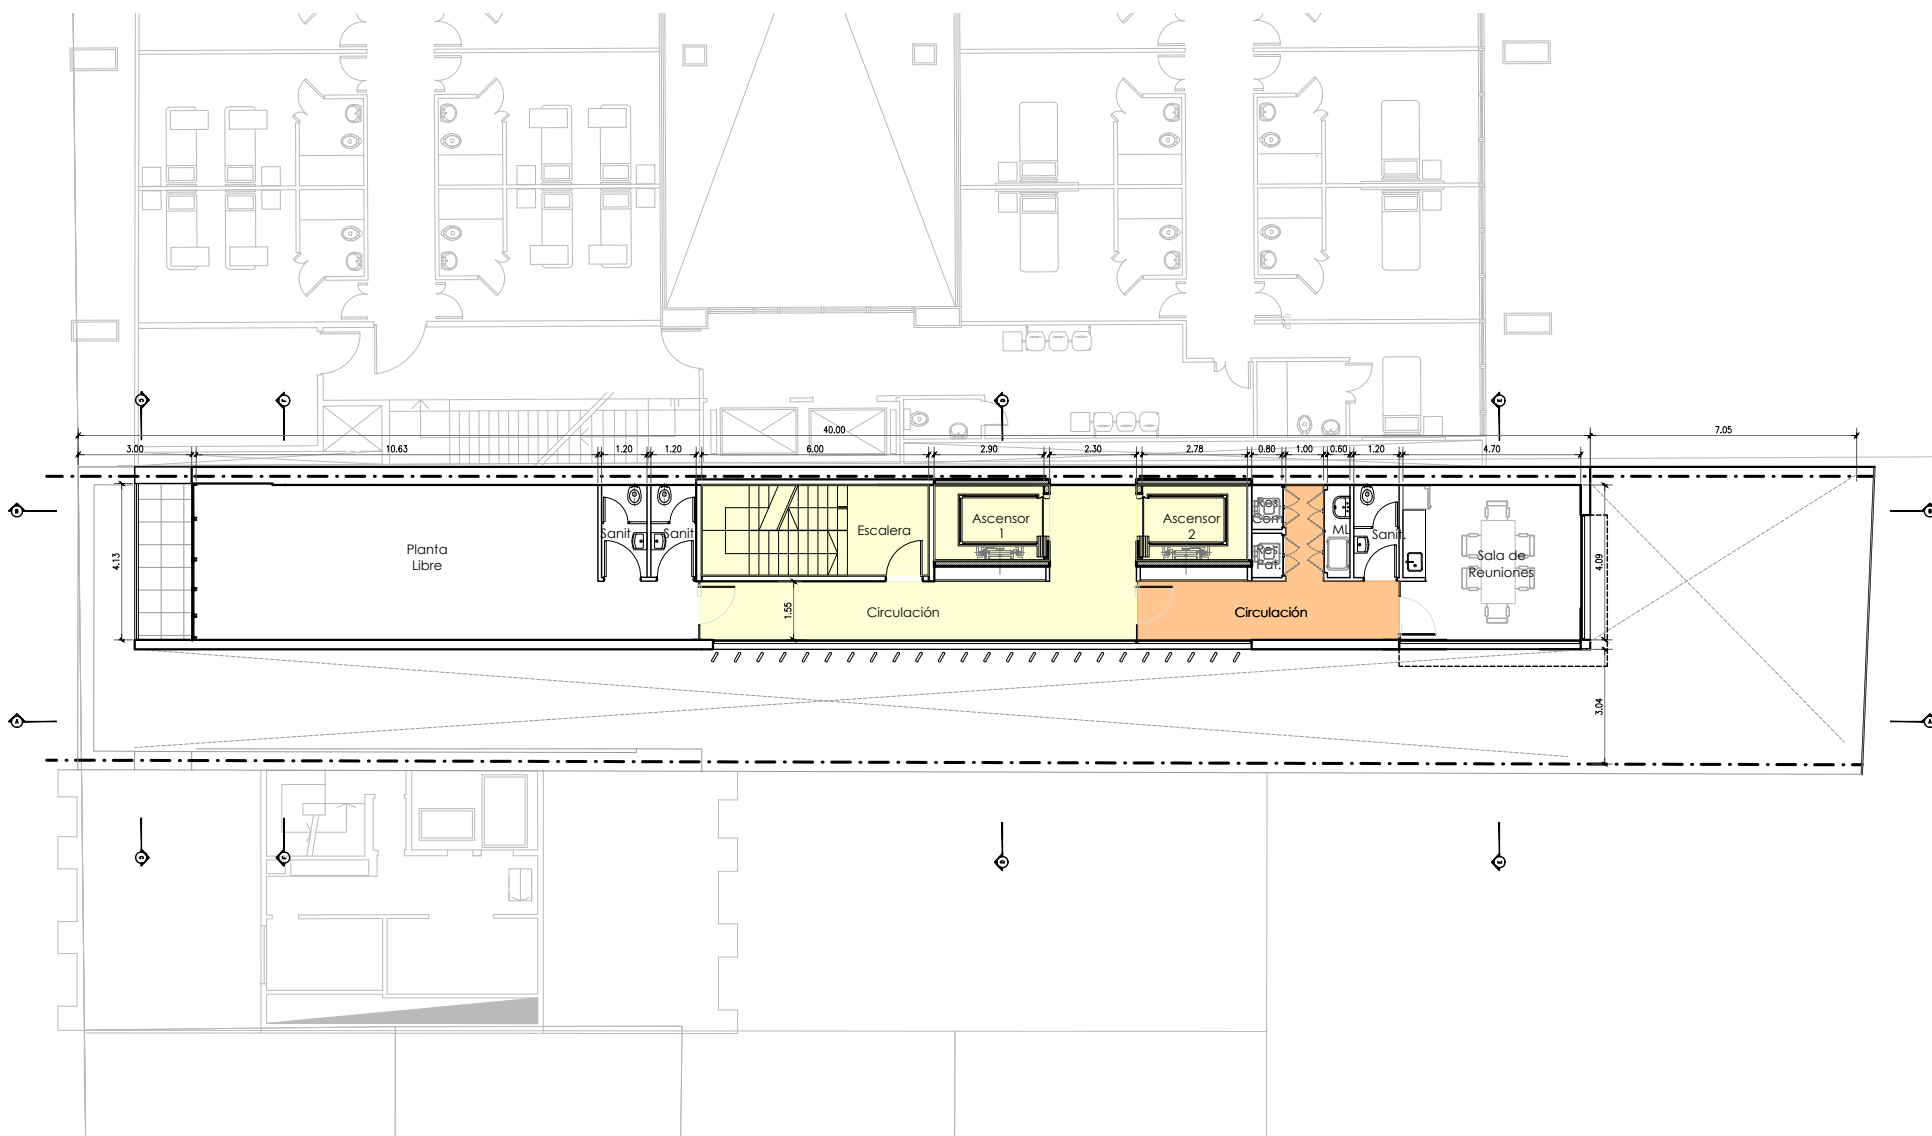

ArquiSalud GUTER-IRIGOYEN-MONZA info@arquisalud.com.ar www.arquisalud.com.ar (+54 11) 2105-4890 Av. Alvarez Thomas 20 - Oficina 4A Cp. 1427 Buenos Aires Argentina	Proyecto: FUNDACIÓN FAVALORO Casa de Las Lámparas Av. Belgrano 1772/ 76/ 80 - CABA	Escala:	1:200
		Fecha:	28-07-23
	Rubro: CROQUIS PRELIMINAR	Archivo:	11.FF.ELL.23.9P.dwg
	Contenido: Noveno Piso	Plano:	CP.23.10